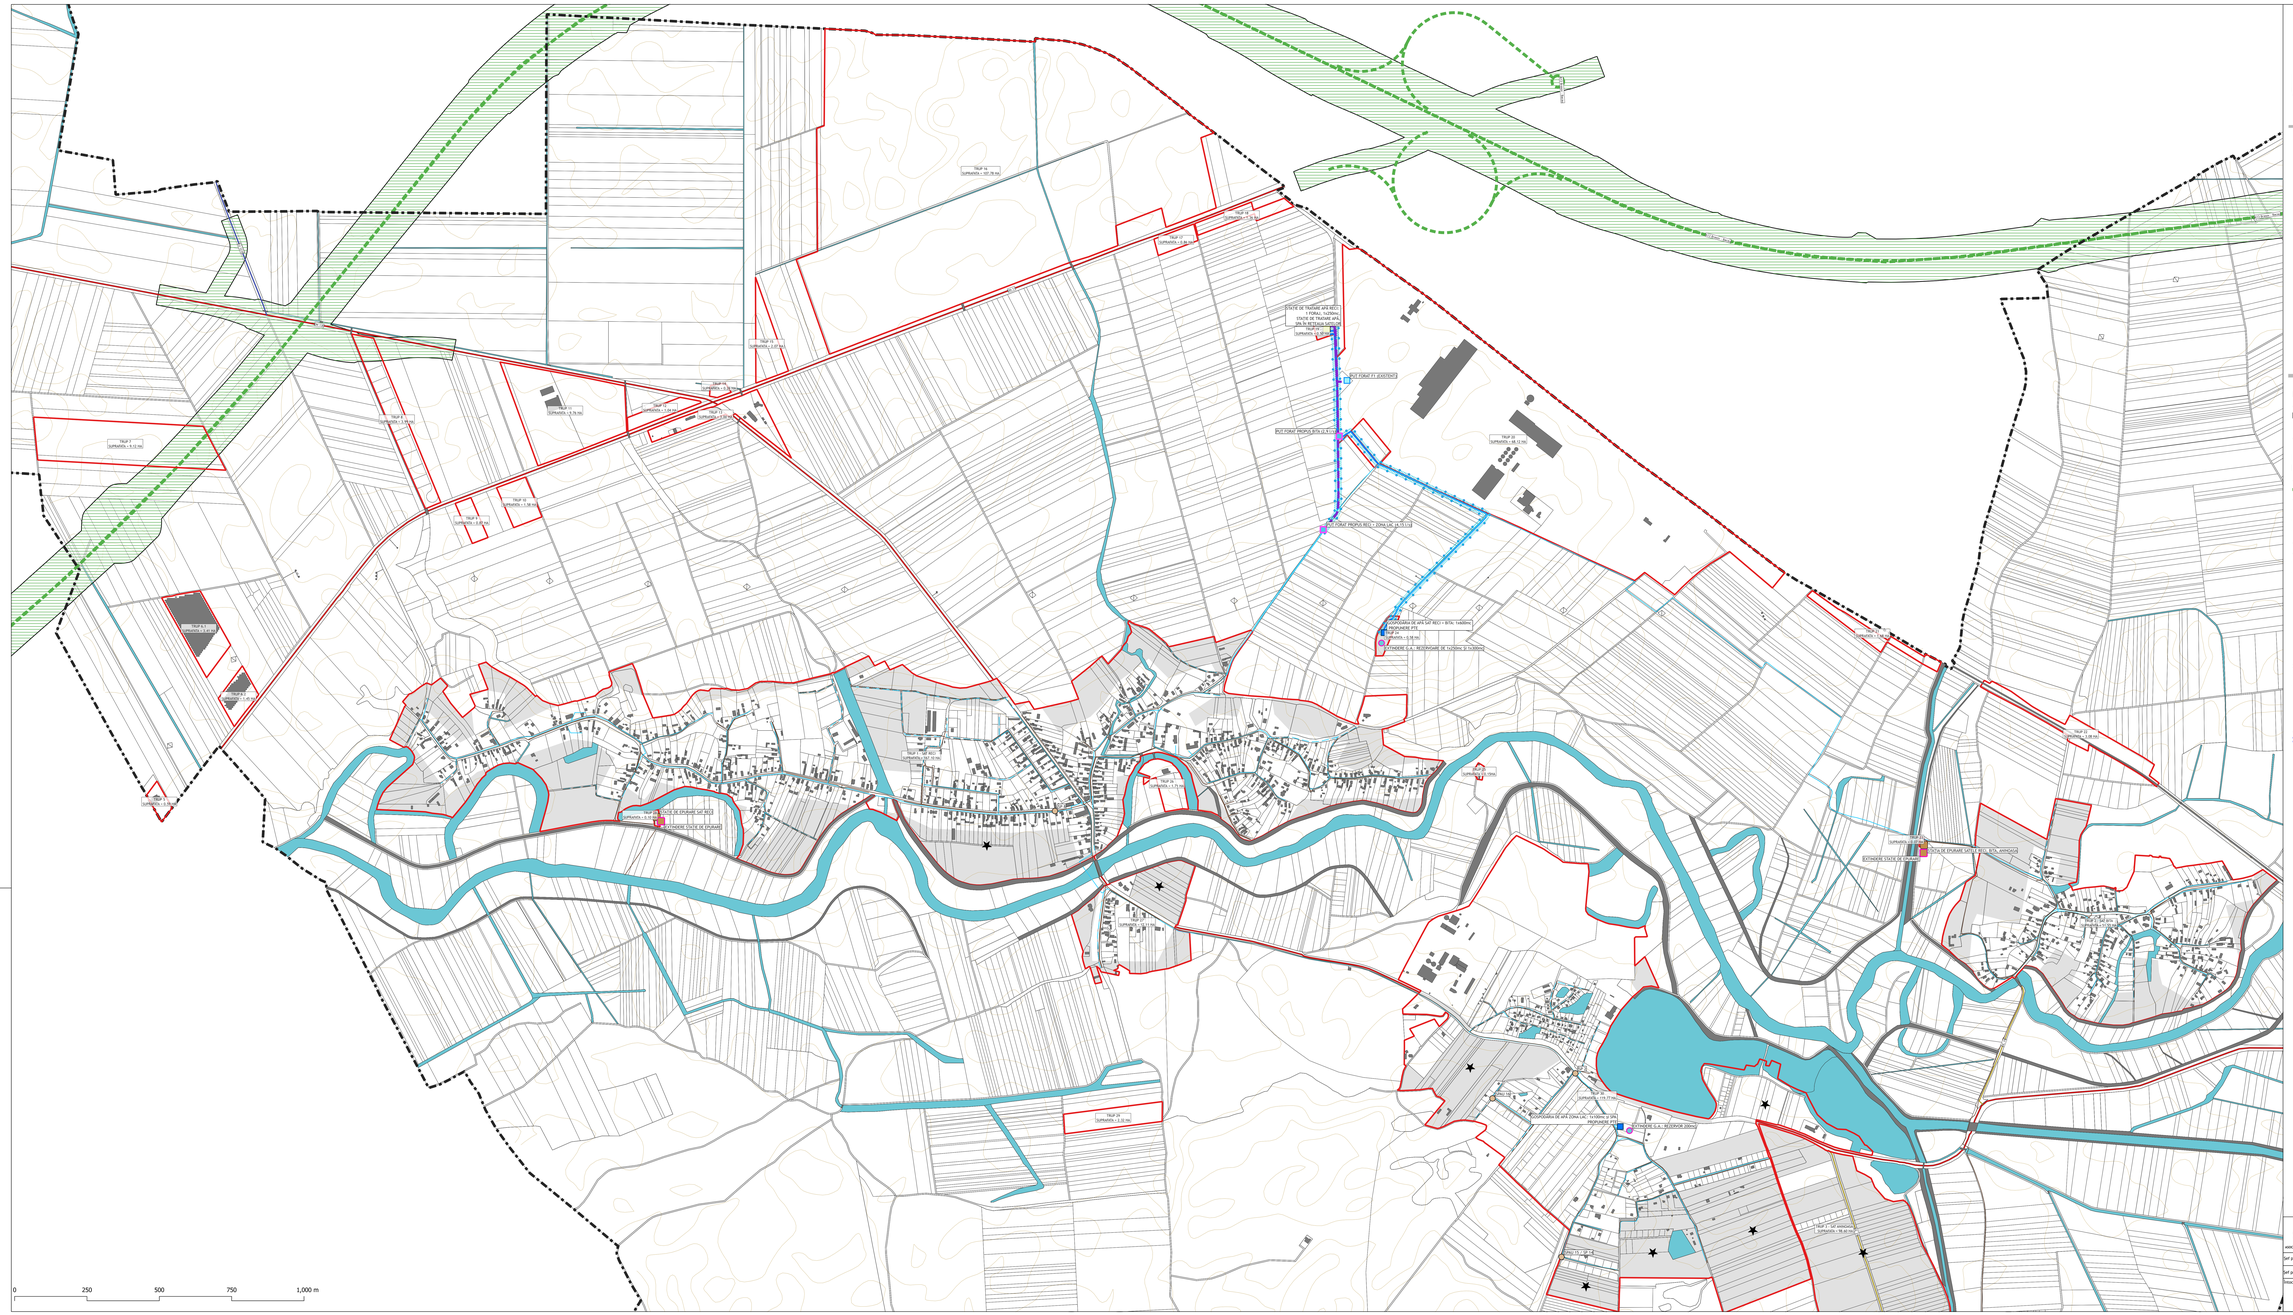



ACTUALIZARE PLAN URBANISTIC GENERAL

COMUNA RECI - JUDEȚUL COVASNA

REGLEMENTĂRI URBANISTICE ALIMENTARE CU APĂ ȘI CANALIZARE

Sat RECI și BITA

N

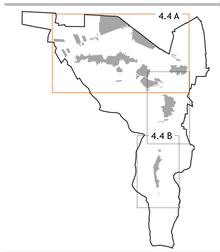

LEGENDĂ:

- **LIMITE**
  - LIMITA TERITORIULUI ADMINISTRATIV
  - LIMITA INTRAVILANULUI PROPUS
- **ZONIFICARE FUNCȚIONALĂ**
  - ZONE PROPUSE PENTRU INCLUDEREA ÎN INTRAVILANUL COMUNEI RECI
  - APE
  - ZONĂ AFERENTĂ CULOAR AUTOSTRADĂ (CF. CNIR)
- **CĂI DE COMUNICAȚIE**
  - AUTOSTRADĂ
  - DRUM NAȚIONAL
  - DRUM JUDEȚEAN
  - DRUM COMUNAL
  - CALE FERATĂ NEELECTRIFICATĂ
- **ALTE ELEMENTE DE ECHIPARE MAJORĂ A TERITORIULUI**

ALIMENTARE CU APĂ

- CONDUCTĂ ADUCȚIUNE BRUTĂ
- CONDUCTĂ ADUCȚIUNE APĂ POTABILĂ
- CONDUCTĂ DISTRIBUȚIE APĂ POTABILĂ
- CONDUCTĂ ADUCȚIUNE APĂ BRUTĂ PROPUSĂ
- CONDUCTĂ DISTRIBUȚIE APĂ POTABILĂ PROPUSĂ
- GOSPODĂRIE DE APĂ
- PUȚ FORAT EXISTENT
- STAȚIE DE TRATARE
- PUȚ FORAT PROPUS
- REZERVOR DE APĂ PROPUS

CANALIZARE

- CONDUCTĂ CANALIZARE
- CONDUCTĂ CANALIZARE PROPUSĂ
- STAȚIE DE EPURARE EXISTENTĂ
- STAȚIE DE POMPARE APA UZATĂ EXISTENTĂ
- STAȚIE DE EPURARE - EXTINDERE PROPUSĂ

- **ZONE DE PROTECȚIE ȘI RESTRICȚIE**
  - ZONĂ DE PROTECȚIE SANITARĂ CU REGIM SEVER FAȚĂ DE ADUCȚIUNILE DE APĂ POTABILĂ

RETEAUA CANALIZARE ȘI DE DISTRIBUȚIE A APEI POTABILE VA FI AMPLASATĂ PE VIITOAREA TRAMĂ STRĂZILĂ, PROPUSĂ PRIN DOCUMENTAȚII DE PUZ, PUD

GEOMATICS		COMUNA RECI JUDEȚUL COVASNA	
ASOCIEREA GEOMATICS INTEGRATED SERVICES S.R.L. ȘI URBAN TEAM S.R.L.			
Șef proiect complex	urb. Oana APOSTOL	Scara 1:5000	Pr. nr. 5 / 2015
Șef proiect urbanism	urb. Andrea HEGEDUȘ		
Colectiv	ing. Mariana DOROBANȚU urb. Radu CĂPRARU urb. Andrei CIOCAN urb. Andrei STAICU urb. Sultan ȘTIRA urb. Raluca VOICU	Data 2016	Planșa 4.4 A
		PLAN URBANISTIC GENERAL COMUNA RECI JUDEȚUL COVASNA	
		Reglementări urbanistice Alimentare cu apă și canalizare	

Custom_914 x 1780 mm