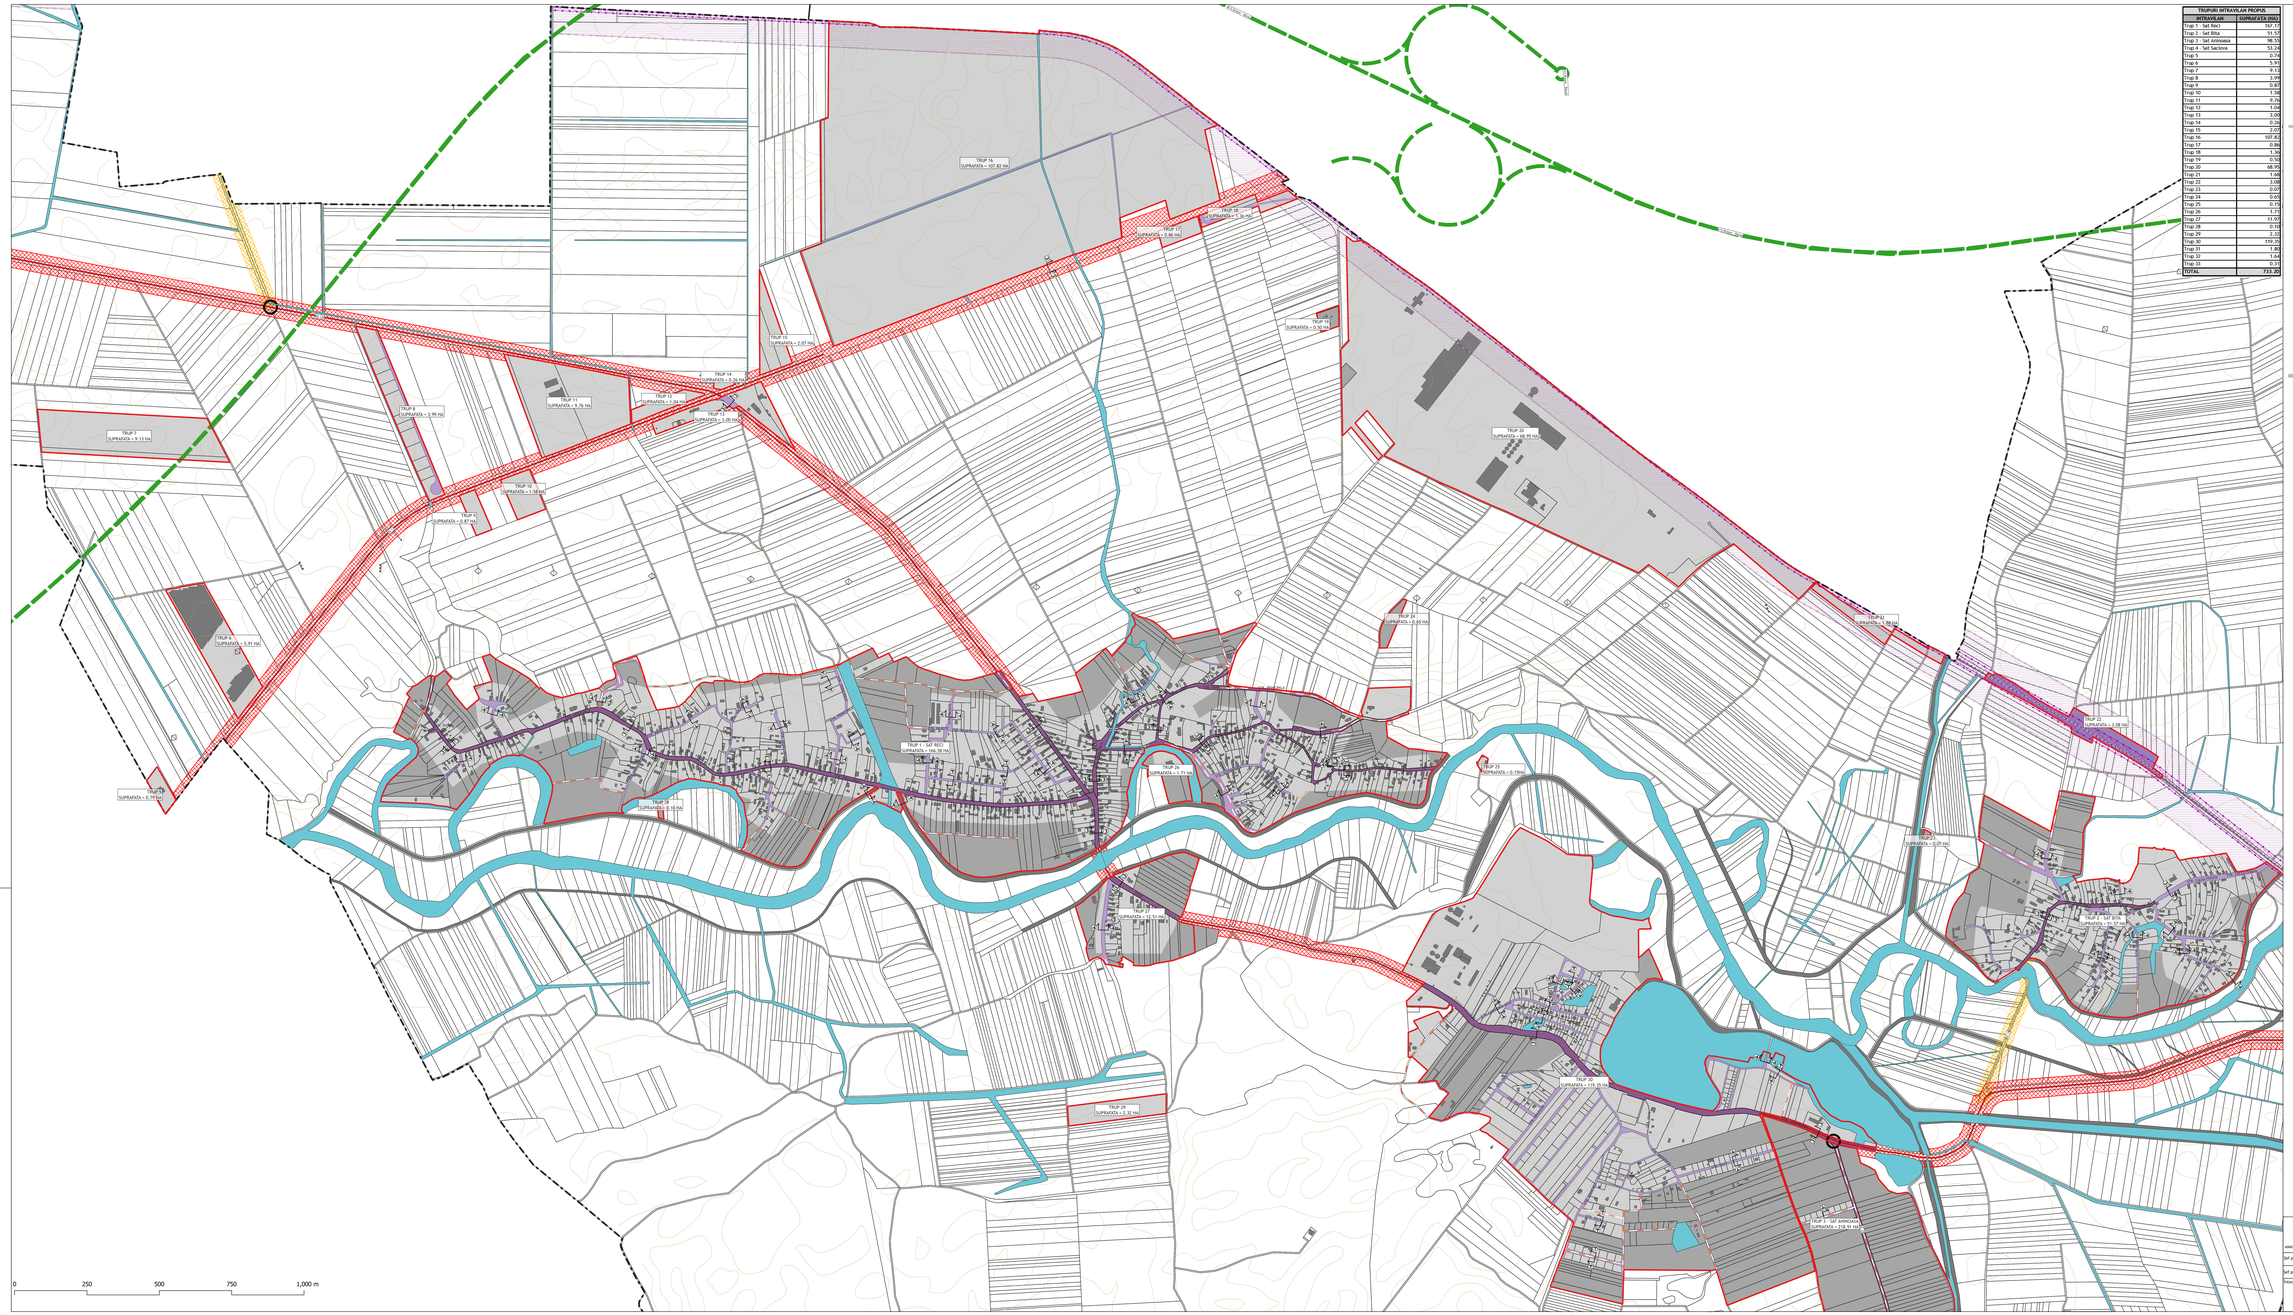


TRUPURI INTRAVILAN PROPUS	
INTRAVILAN	SUPRAFAȚA (HA)
Trup 1 - Sat Reci	167,13
Trup 2 - Sat Bîta	51,58
Trup 3 - Sat Aminoaia	98,92
Trup 4 - Sat Sacova	51,46
Trup 5	0,74
Trup 6	5,93
Trup 7	9,13
Trup 8	3,99
Trup 9	0,83
Trup 10	1,58
Trup 11	9,76
Trup 12	1,58
Trup 13	3,00
Trup 14	0,96
Trup 15	2,07
Trup 16	107,82
Trup 17	0,96
Trup 18	1,36
Trup 19	0,36
Trup 20	68,95
Trup 21	7,08
Trup 22	0,08
Trup 23	0,09
Trup 24	0,65
Trup 25	0,15
Trup 26	1,71
Trup 27	51,97
Trup 28	0,10
Trup 29	2,32
Trup 30	159,26
Trup 31	1,80
Trup 32	1,64
Trup 33	0,18
TOTAL	733,30


ACTUALIZARE PLAN URBANISTIC GENERAL

COMUNA RECI - JUDEȚUL COVASNA

Etapa II - Elaborarea formei preliminare a documentației de urbanism

Sat RECI și BÎTA


N

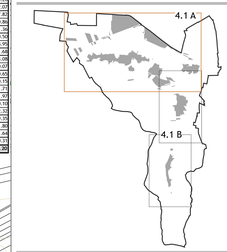


LEGENDĂ:

- **LIMITE**
  - LIMITA UNITĂȚII ADMINISTRATIV TERITORIALE
  - LIMITA INTRAVILANULUI PROPUS
- **ZONIFICARE**
  - ZONE INCLUSE ÎN INTRAVILANUL EXISTENT AL COMUNEI RECI
  - ZONE PROPUSE PENTRU INCLUDERE ÎN INTRAVILANUL COMUNEI RECI
  - ZONĂ AFERENTĂ CĂILOR DE COMUNICAȚIE FEROVIARĂ
  - APE
- **CĂI DE COMUNICAȚIE ȘI TRANSPORT**
  - AUTOSTRADĂ PROPUSĂ
  - DRUM NAȚIONAL
  - DRUM COMUNAL
  - CALE FERATĂ
  - STRĂZI PRINCIPALE EXISTENTE
  - DRUM / STRADĂ EXISTENTĂ
  - STRADĂ PROPUSĂ PE TRASEU EXISTENT
  - STRADĂ PROPUSĂ PE TRASEU NOU
  - INTERSECȚIE PROPUSĂ SPRE AMENAJARE
- **ZONE DE PROTECȚIE ȘI SIGURANȚĂ**
  - ZONĂ DE PROTECȚIE FAȚĂ DE CĂI DE COMUNICAȚIE FEROVIARĂ - 100m dim ax
  - ZONĂ DE SIGURANȚĂ FAȚĂ DE CĂI DE COMUNICAȚIE FEROVIARĂ - 20m dim ax
  - ZONĂ DE SIGURANȚĂ FAȚĂ DE CĂI DE COMUNICAȚIE RUTIERĂ - DN - 22 m
  - ZONĂ DE SIGURANȚĂ FAȚĂ DE CĂI DE COMUNICAȚIE RUTIERĂ - DC - 18 m


PROFIL STRADAL: CATEGORIA 2 - CU VELO

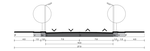

PROFIL STRADAL: CATEGORIA 3

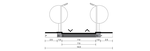

PROFIL STRADAL: CATEGORIA 3 - CU ZONĂ PIETONALĂ EXTINSĂ

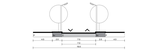

PROFIL STRADAL: CATEGORIA 4



PROFIL STRADAL: CATEGORIA 4 - SENS UNIC





GEOMATICS
TECHNOLOGY SOLUTIONS

ASOCIEREA GEOMATICS INTEGRATED SERVICES S.R.L. ȘI URBAN TEAM S.R.L.

Șef proiect complex	urb. Elena APOSTOL		
Șef proiect urbanism	urb. Andreea NEGOIȚESCU		
Proiectat	urb. Radu ȚÎPRAN urb. Raluca LUPCA urb. Andrei ITAKU urb. Ioan ITAN urb. Raluca VIRCU		

COMUNA RECI
JUDEȚUL COVASNA

PLAN URBANISTIC GENERAL
COMUNA RECI
JUDEȚUL COVASNA

Pr. nr. 5 / 2023

Scara 1:5000

Data 2025

Reglementări urbanistice căi de comunicație

Planșa 4.1.A

Custom_914 x 1780 mm