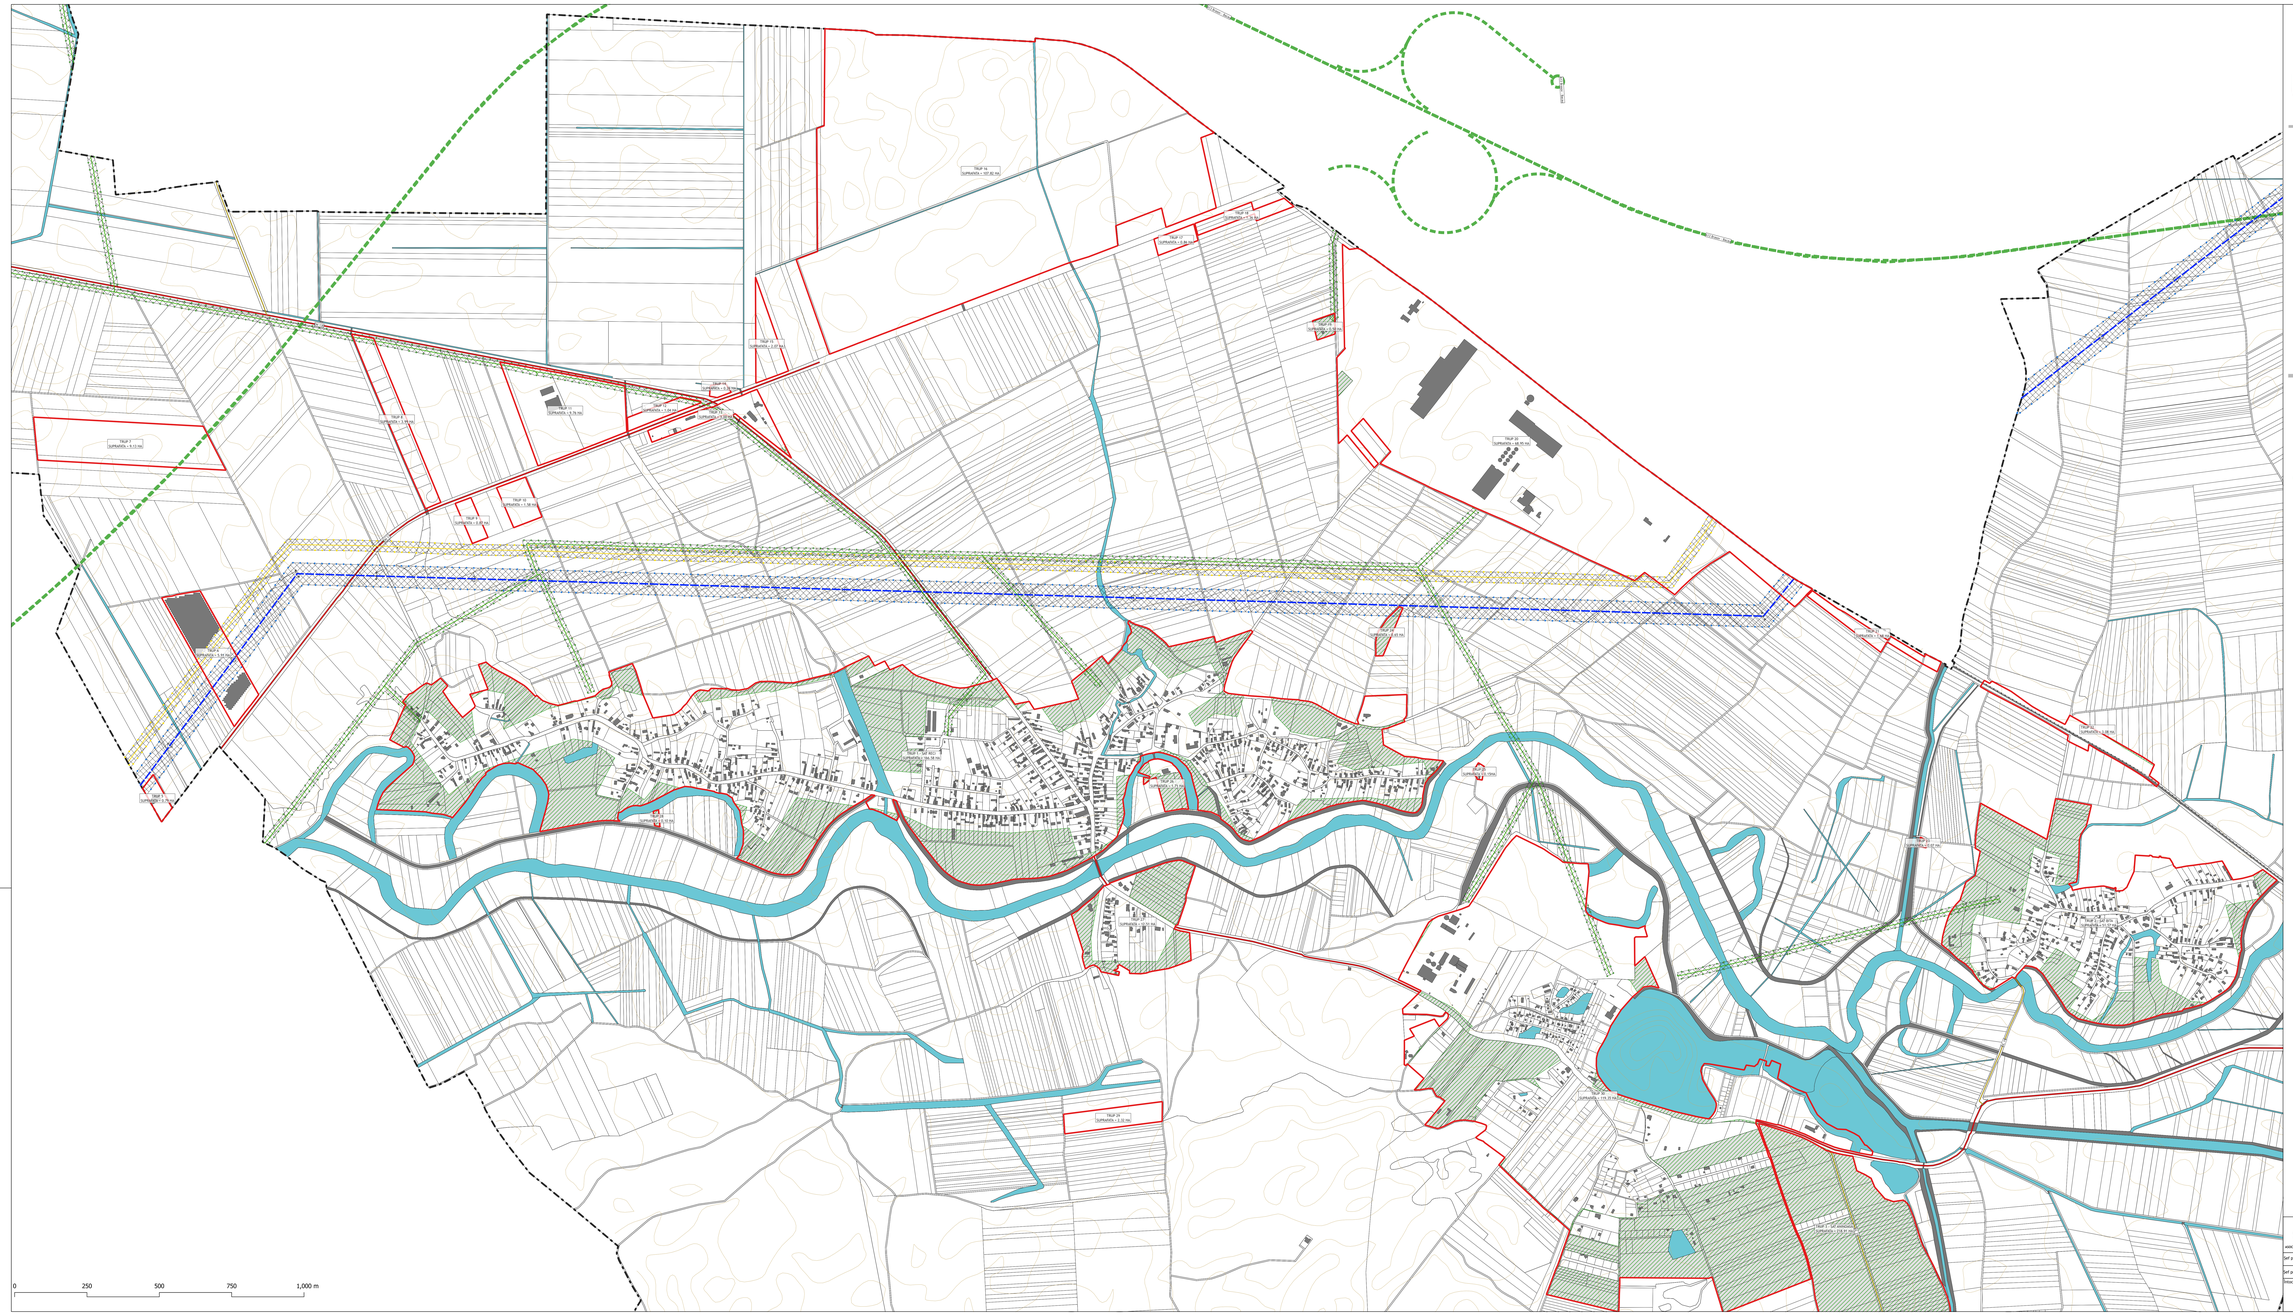



ACTUALIZARE PLAN URBANISTIC GENERAL

COMUNA RECI - JUDEȚUL COVASNA

Etapa II - Elaborarea formei preliminare a documentației de urbanism

Sat RECI și BITA

N

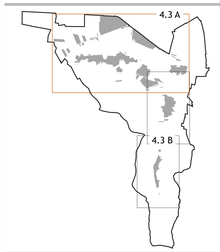

LEGENDĂ:

- LIMITA UNITĂȚII ADMINISTRATIV TERITORIALE
- LIMITA INTRAVILANULUI PROPUS
- **ZONIFICARE FUNCȚIONALĂ**
  - ZONE PROPUSE PENTRU INCLUDEREA ÎN INTRAVILANUL COMUNEI RECI
  - APE
  - ZONE CU REȚEA ELECTRICĂ PROPUSĂ PENTRU EXTINDERE
- **CĂI DE COMUNICAȚIE**
  - AUTOSTRADĂ
  - DRUM NAȚIONAL
  - DRUM COMUNAL
  - CALE FERATĂ
- **ALTE ELEMENTE DE ECHIPARE MAJORĂ A TERITORIULUI**
  - LEA 400 kV (zonă de siguranță / protecție - culoar lățime 75m)
  - LEA 110 kV (zonă de siguranță / protecție - culoar lățime 37m)
  - LEA 20 kV (zonă de siguranță / protecție - culoar lățime 24m)
- ZONE DE PROTECȚIE ȘI RESTRICȚIE
  - ZONĂ DE SIGURANȚĂ ȘI DE PROTECȚIE FAȚĂ DE CULOARUL INFRASTRUCTURII LEA 400kV - culoar lățime 75m: INTERDICȚIE DE CONSTRUIRE
  - ZONĂ DE SIGURANȚĂ ȘI DE PROTECȚIE FAȚĂ DE CULOARUL INFRASTRUCTURII LEA 110kV - culoar lățime 37m: INTERDICȚIE DE CONSTRUIRE
  - ZONĂ DE SIGURANȚĂ ȘI DE PROTECȚIE FAȚĂ DE CULOARUL INFRASTRUCTURII LEA 20kV - culoar lățime 24m: INTERDICȚIE DE CONSTRUIRE

0 250 500 750 1,000 m

ASOCIEREA GEOMATICS INTEGRATED SERVICES S.R.L. și URBAN TEAM S.R.L.		COMUNA RECI JUDEȚUL COVASNA	
Șef proiect complex: urb. Elena APOSTOL		PLAN URBANISTIC GENERAL COMUNA RECI JUDEȚUL COVASNA	Nr. ex. 5 / 2021
Șef proiect urbanism: urb. Andreea NEGULESCU		Scara 1:5000	
PROIECTE: urb. Radu CÂRNARU urb. Raluca LUPCA urb. Andrei ITNEG urb. Ioan ITIM urb. Raluca VINCU		Data 2025	Planșa 4.3 A
		Reglementări urbanistice Alimentare cu energie electrică și telecomunicații	

Custom_914 x 1780 mm